
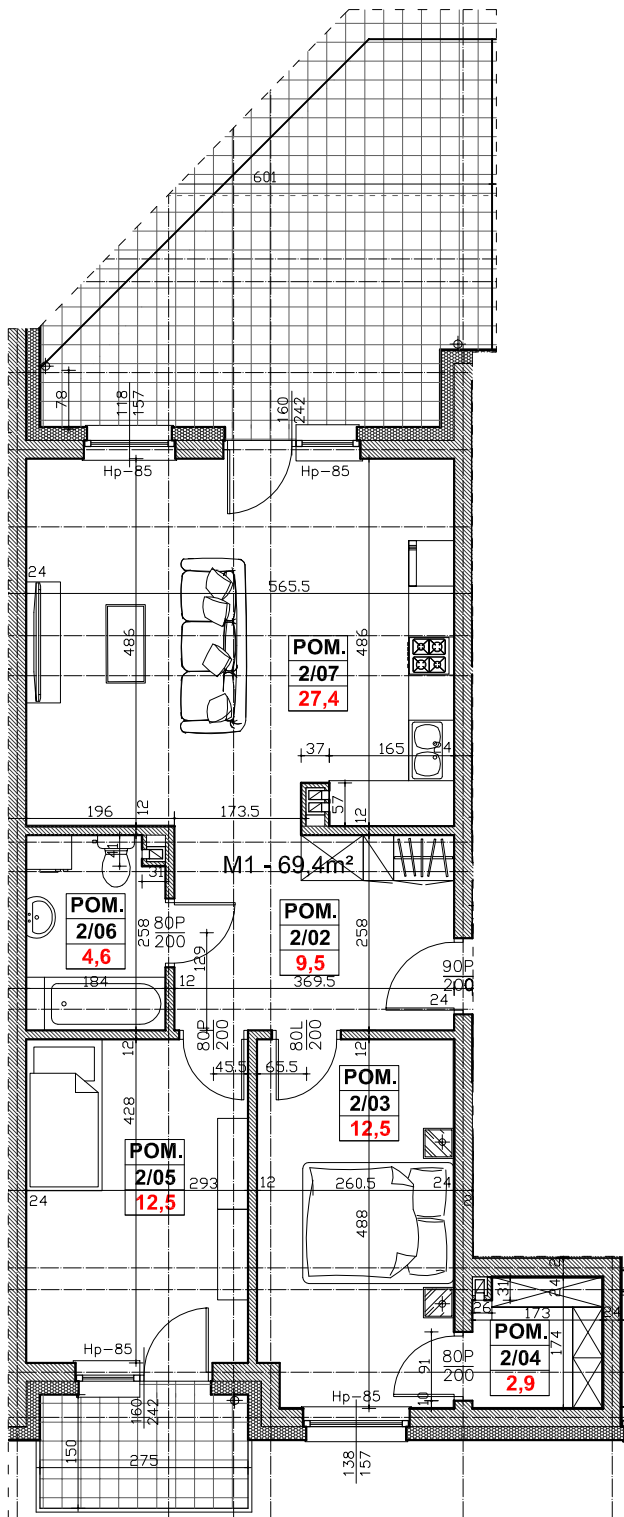


Regionalne Towarzystwo Budownictwa Społecznego Sp. z o.o. 59-300 Lubin, ul. Rzeźnicza 1

MIESZKANIE NR 1 (segment A)

I PIĘTRO, 3 pok. - 69,4 m²

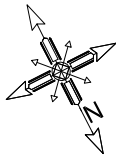

NR POM.	NAZWA POMIESZCZENIA	POW. UŻYTK. (m ²)
2/02	PRZEDPOKÓJ	9,5
2/03	POKÓJ	12,5
2/04	GARDEROBA	2,9
2/05	POKÓJ	12,5
2/06	ŁAZIENKA, WC	4,6
2/07	POKÓJ + ANEKS KUCH.	27,4
TARAS1		20,6
TARAS2		4,2

M1
3-POK. 69,4m²

