


Regionalne Towarzystwo Budownictwa Społecznego Sp. z o.o.

59-300 Lubin, ul. Rzeźnicza 1

MIESZKANIE NR 1 (segment A)

PARTER, 4 pok. - 87,8 m²

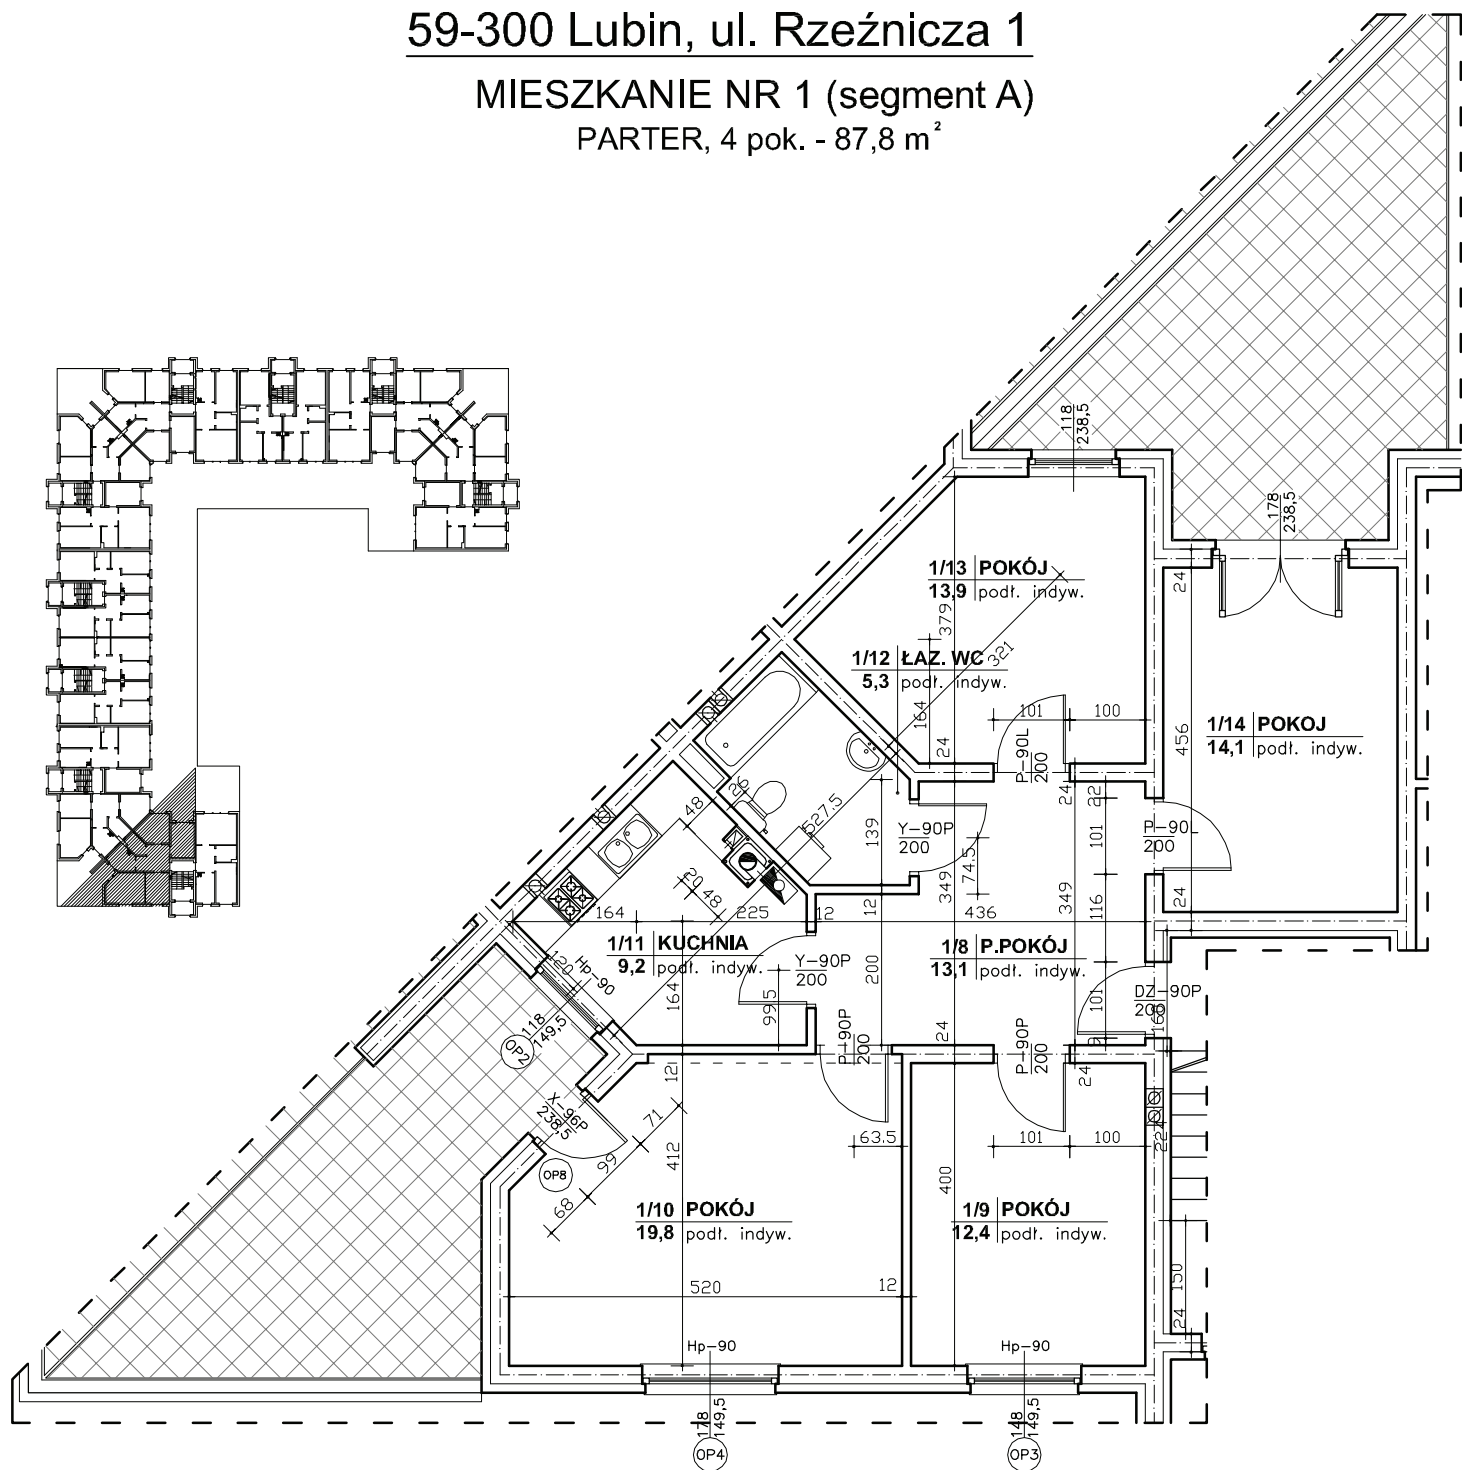

nr pomieszczenia	nazwa pomieszczenia	powierzchnia m ²
1/8	PRZEDPOKÓJ	13,1
1/9	POKÓJ	12,4
1/10	POKÓJ	19,8
1/11	KUCHNIA	9,2
1/12	ŁAZ. WC	5,3
1/13	POKÓJ	13,9
1/14	POKÓJ	14,1
	RAZEM	87,8
	TARAS	21,5+19