
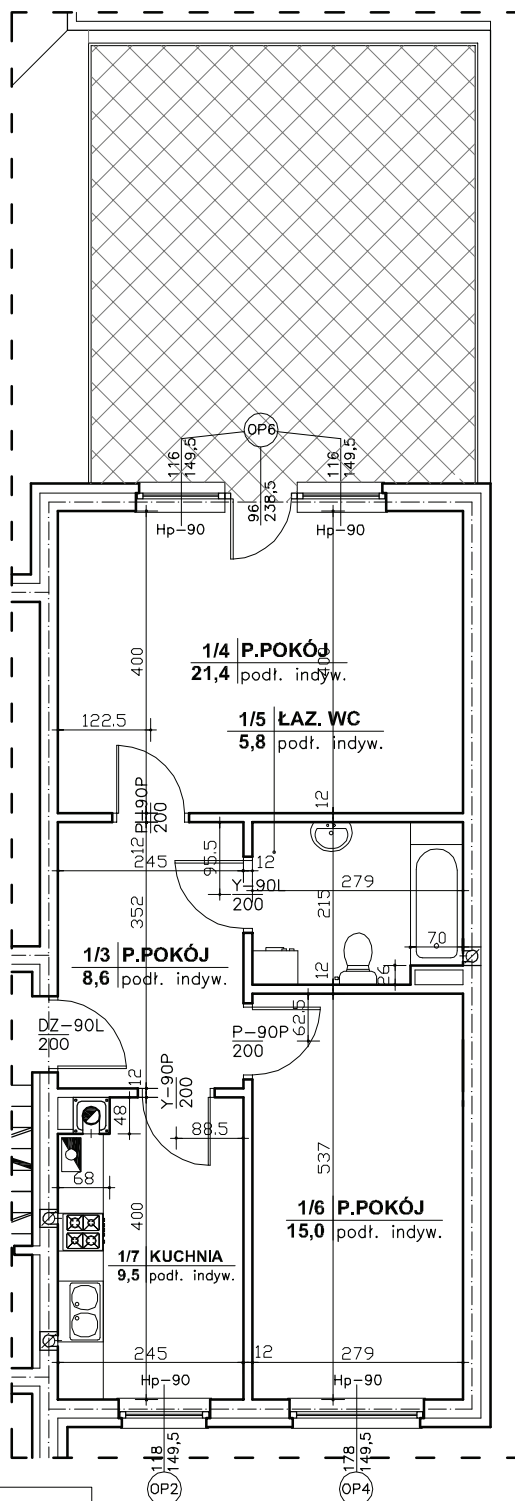


Regionalne Towarzystwo Budownictwa Społecznego Sp. z o.o.
 59-300 Lubin, ul. Rzeźnicza 1

MIESZKANIE NR 2 (segment A)

PARTER, 2 pok. - 60,3 m²

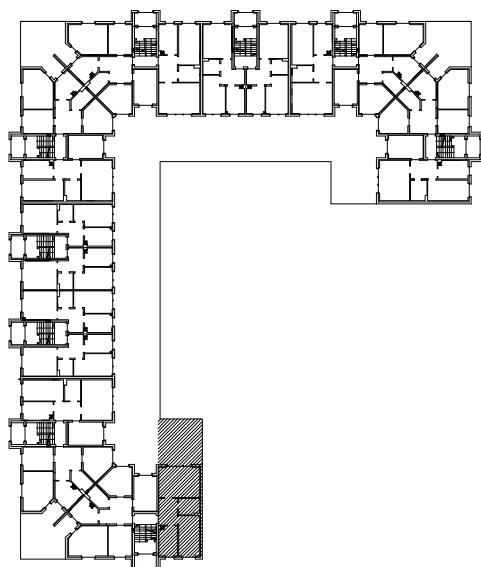

nr pomieszczenia	nazwa pomieszczenia	powierzchnia m ²
1/3	PRZEDPOKÓJ	8,6
1/4	POKÓJ	21,4
1/5	ŁAZ. WC	5,8
1/6	POKÓJ	15,0
1/7	KUCHNIA	9,5
	RAZEM	60,3
	TARAS	30,0