
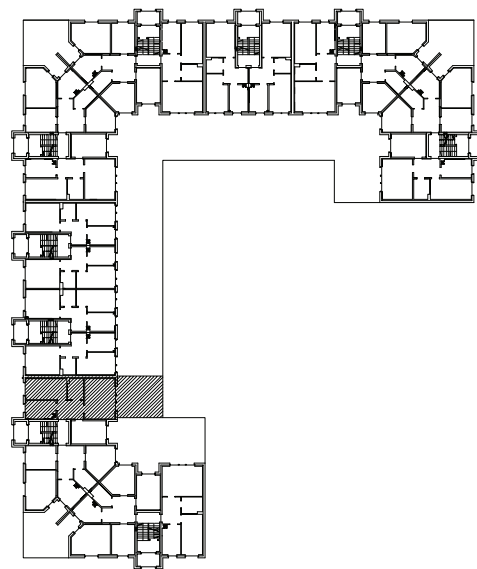


Regionalne Towarzystwo Budownictwa Społecznego Sp. z o.o.
59-300 Lubin, ul. Rzeźnicza 1

MIESZKANIE NR 1 (segment B)

PARTER, 2 pok. - 60,3 m²

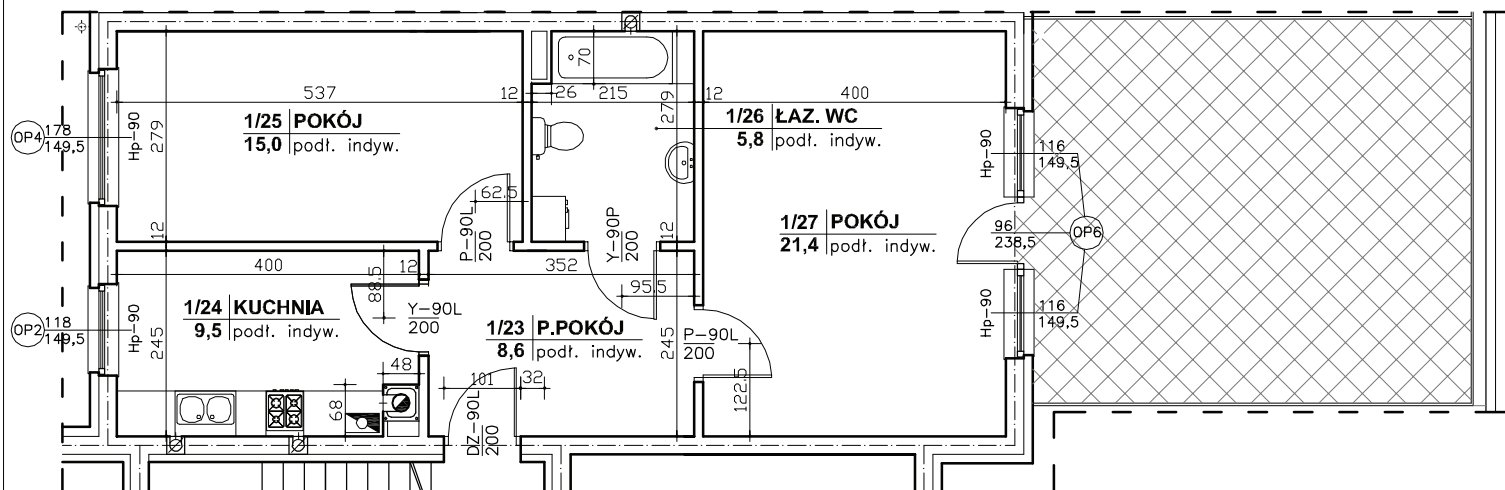

nr pomieszczenia	nazwa pomieszczenia	powierzchnia m ²
1/23	PRZEDPOKÓJ	8,6
1/24	KUCHNIA	9,5
1/25	POKÓJ	15,0
1/26	ŁAZ. WC	5,8
1/27	POKÓJ	21,4
RAZEM		60,3
TARAS		30,0