
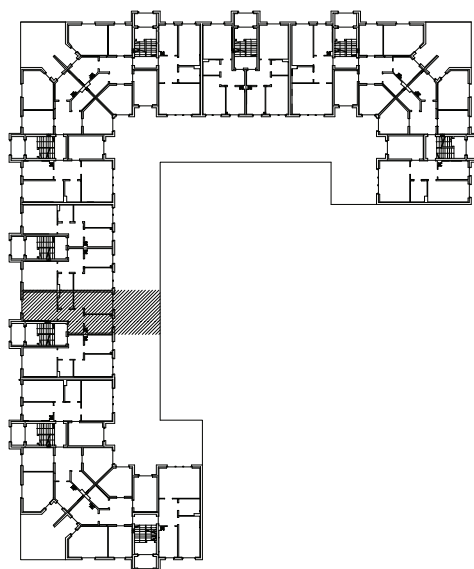


Regionalne Towarzystwo Budownictwa Społecznego Sp. z o.o.
 59-300 Lubin, ul. Rzeźnicza 1

MIESZKANIE NR 1 (segment C)
 PARTER, 2 pok. - 51,9 m²

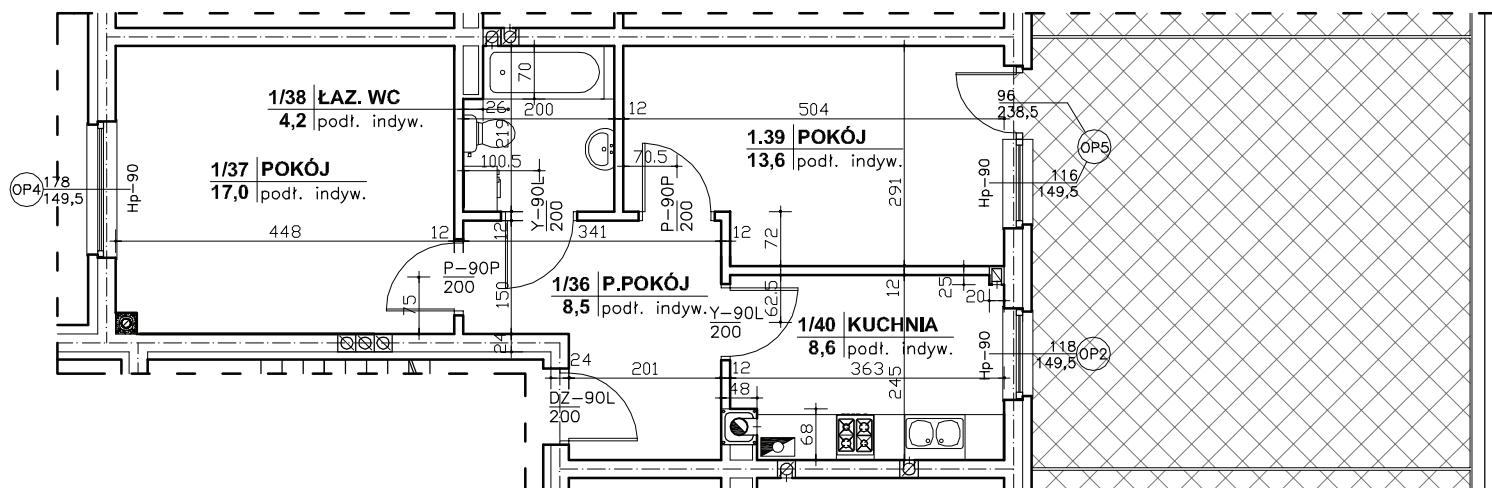

nr pomieszczenia	nazwa pomieszczenia	powierzchnia m ²
1/36	PRZEDPOKÓJ	8,5
1/37	POKÓJ	17,0
1/38	ŁAZ. WC	4,2
1/39	POKÓJ	13,6
1/40	KUCHNIA	8,6
	RAZEM	52,0
	TARAS	33,8