
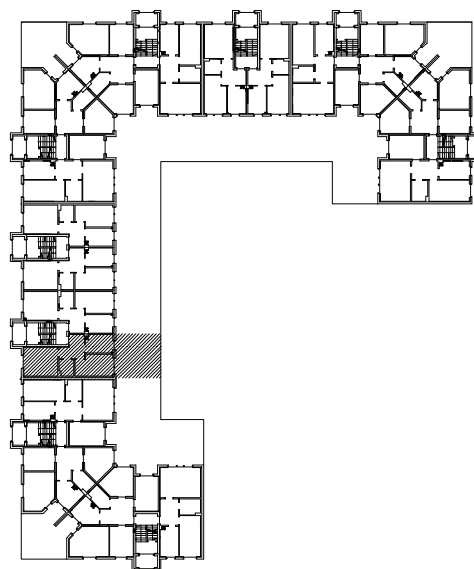


Regionalne Towarzystwo Budownictwa Społecznego Sp. z o.o.
59-300 Lubin, ul. Rzeźnicza 1

MIESZKANIE NR 2 (segment C)

PARTER, 2 pok. - 52,0 m²

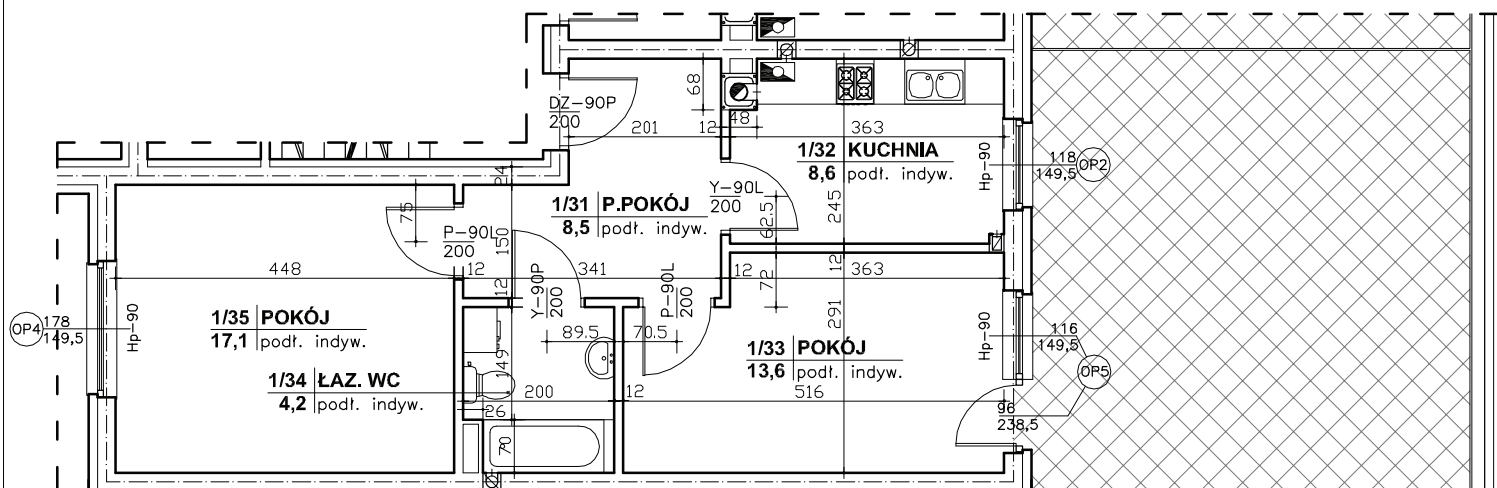

nr pomieszczenia	nazwa pomieszczenia	powierzchnia m ²
1/31	PRZEDPOKÓJ	8,5
1/32	KUCHNIA	8,6
1/33	POKÓJ	13,6
1/34	ŁAZ. WC	4,2
1/35	POKÓJ	17,1
	RAZEM	52,0
	TARAS	33,8