
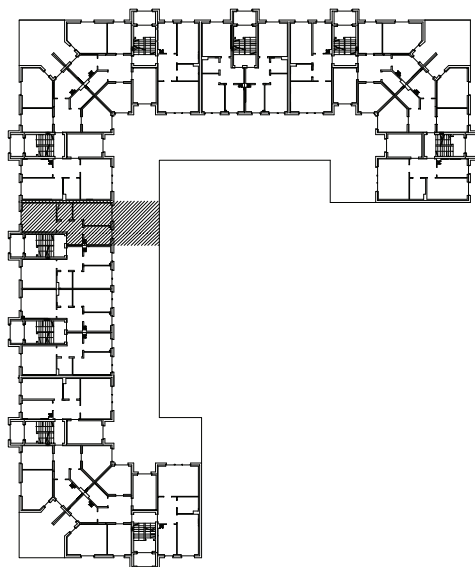


Regionalne Towarzystwo Budownictwa Społecznego Sp. z o.o.
 59-300 Lubin, ul. Rzeźnicza 1

MIESZKANIE NR 1 (segment D)
 PARTER, 2 pok. - 52,0 m²

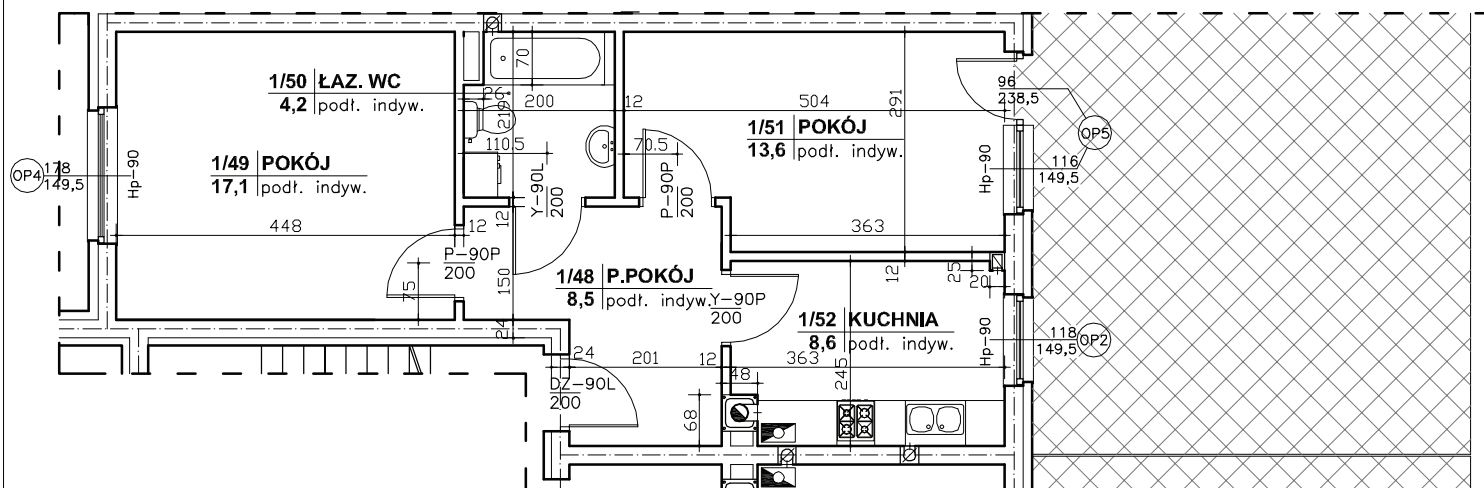

nr pomieszczenia	nazwa pomieszczenia	powierzchnia m ²
1/48	PRZEDPOKÓJ	8,5
1/49	POKÓJ	17,1
1/50	ŁAZ. WC	4,2
1/51	POKÓJ	13,6
1/52	KUCHNIA	8,6
RAZEM		52,0
TARAS		33,8