
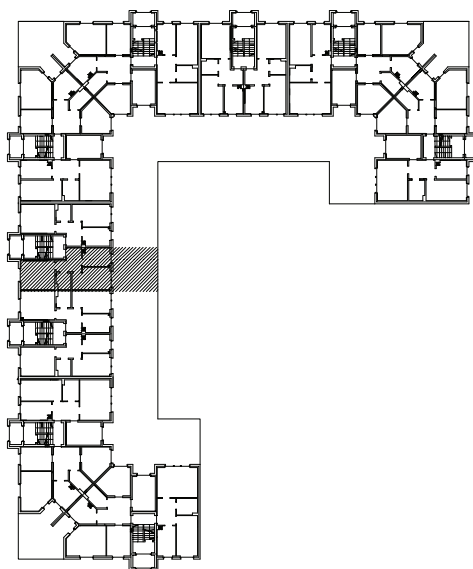


Regionalne Towarzystwo Budownictwa Społecznego Sp. z o.o.  
59-300 Lubin, ul. Rzeźnicza 1

MIESZKANIE NR 2 (segment D)

PARTER, 2 pok. - 52,0 m<sup>2</sup>

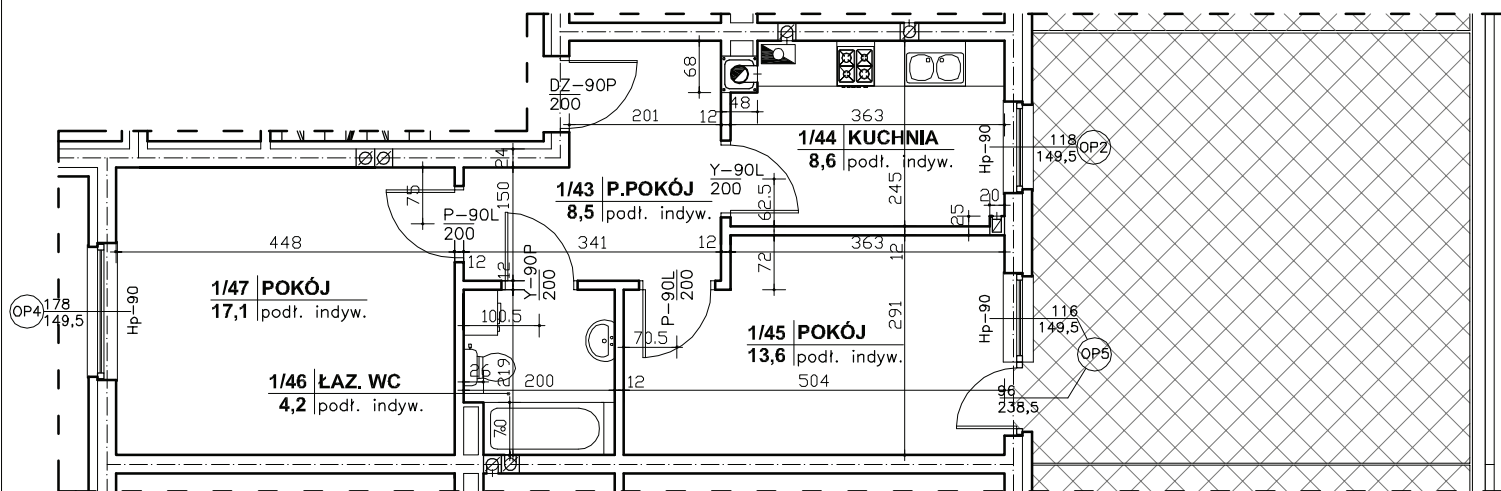

nr pomieszczenia	nazwa pomieszczenia	powierzchnia m <sup>2</sup>
1/43	PRZEDPOKÓJ	8,5
1/44	KUCHNIA	8,6
1/45	POKÓJ	13,6
1/46	ŁAZ. WC	4,2
1/47	POKÓJ	17,1
	RAZEM	52,0
	TARAS	33,8