


Regionalne Towarzystwo Budownictwa Społecznego Sp. z o.o.

59-300 Lubin, ul. Rzeźnicza 1

MIESZKANIE NR 1 (segment E)

PARTER, 4 pok. - 87,8 m

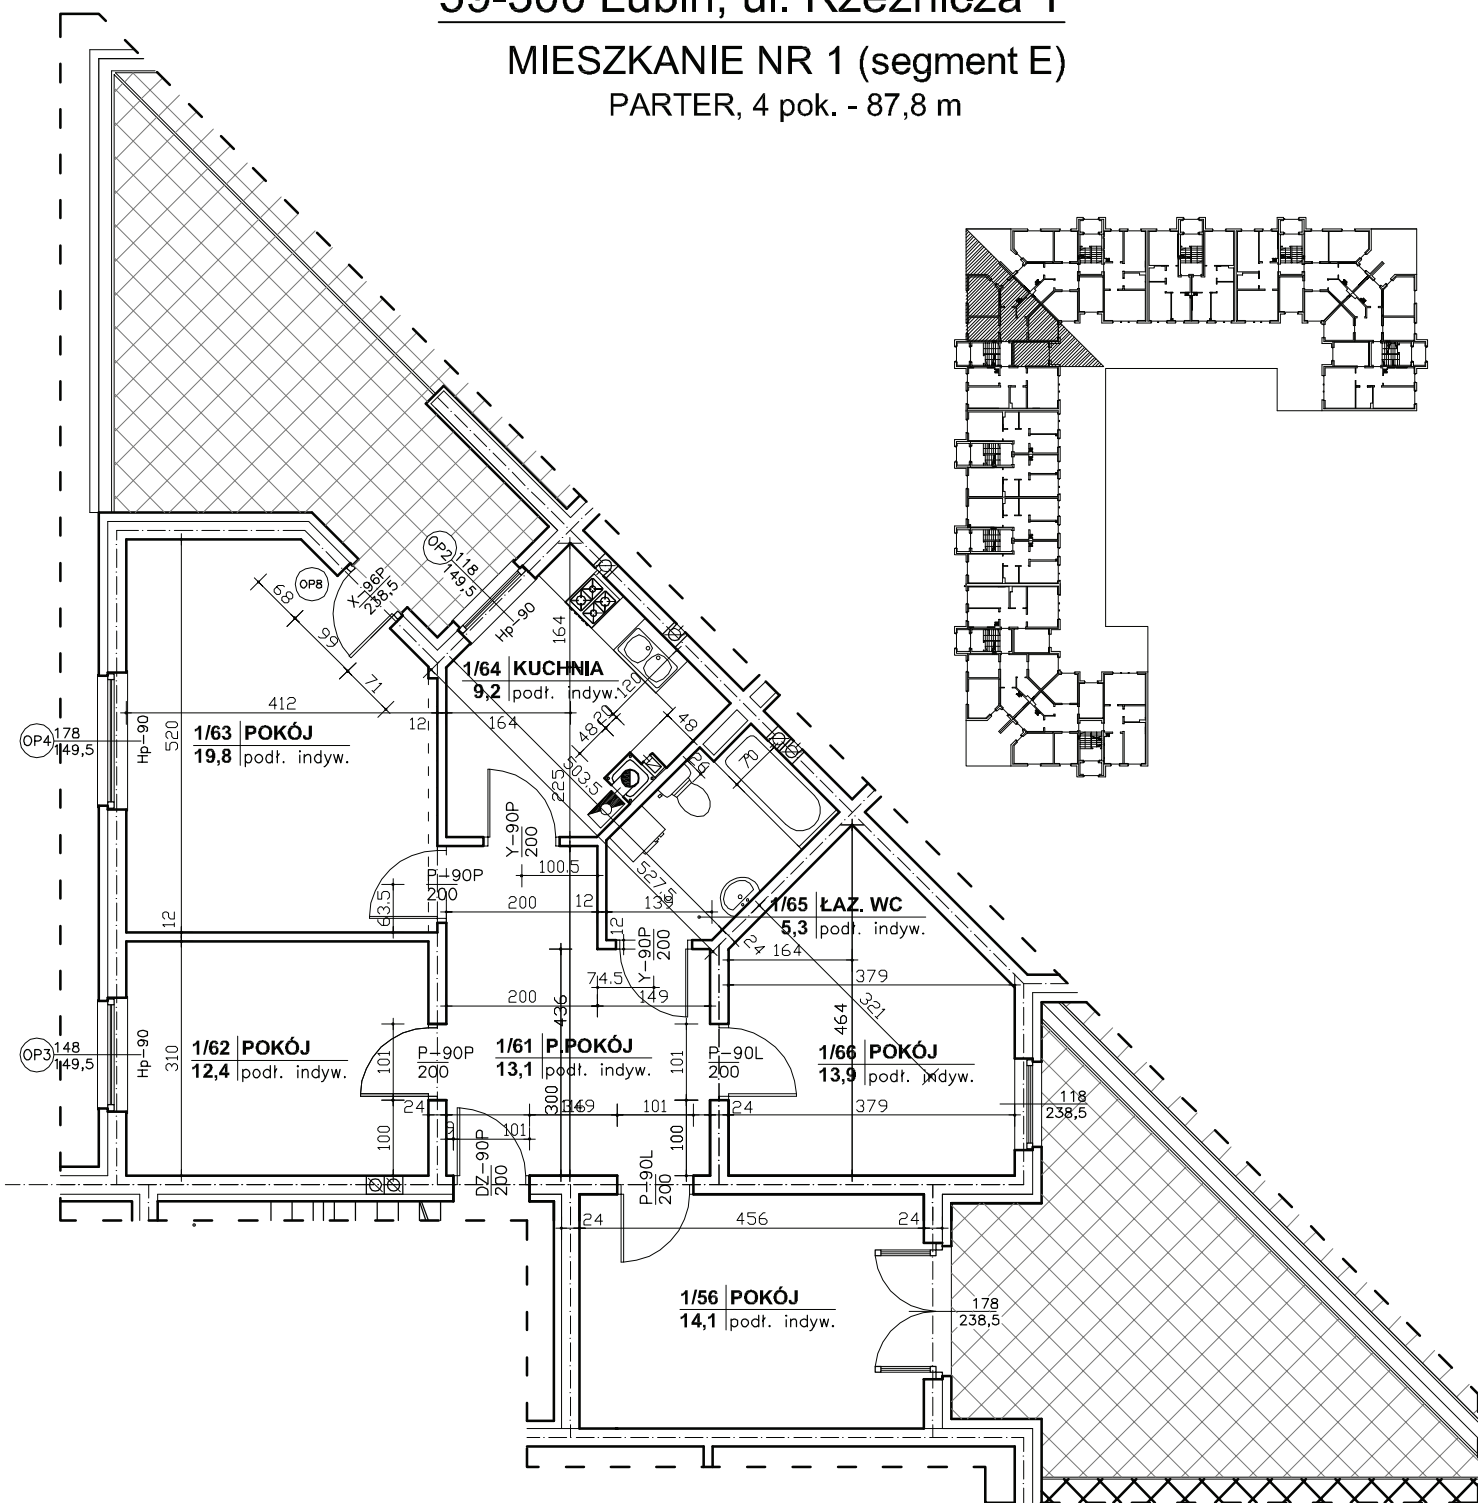

nr pomieszczenia	nazwa pomieszczenia	powierzchnia m ²
1/56	POKÓJ	14,1
1/61	PRZEDPOKÓJ	13,1
1/62	POKÓJ	12,4
1/63	POKÓJ	19,8
1/64	KUCHNIA	9,2
1/65	ŁAZ. WC	5,3
1/66	POKÓJ	13,9
	RAZEM	87,8
	TARAS	21,5+19