
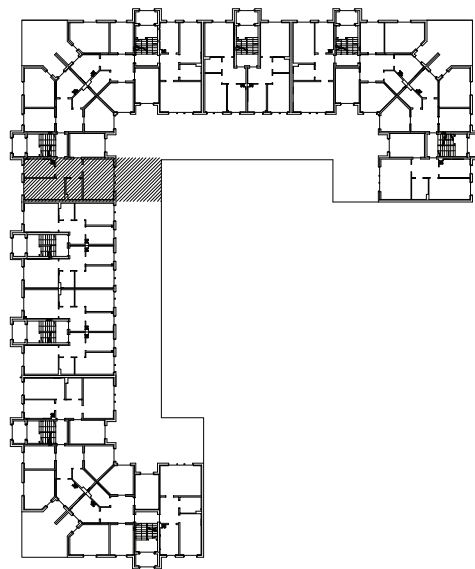


Regionalne Towarzystwo Budownictwa Społecznego Sp. z o.o.
59-300 Lubin, ul. Rzeźnicza 1

MIESZKANIE NR 2 (segment E)

PARTER, 2 pok. - 60,3 m²

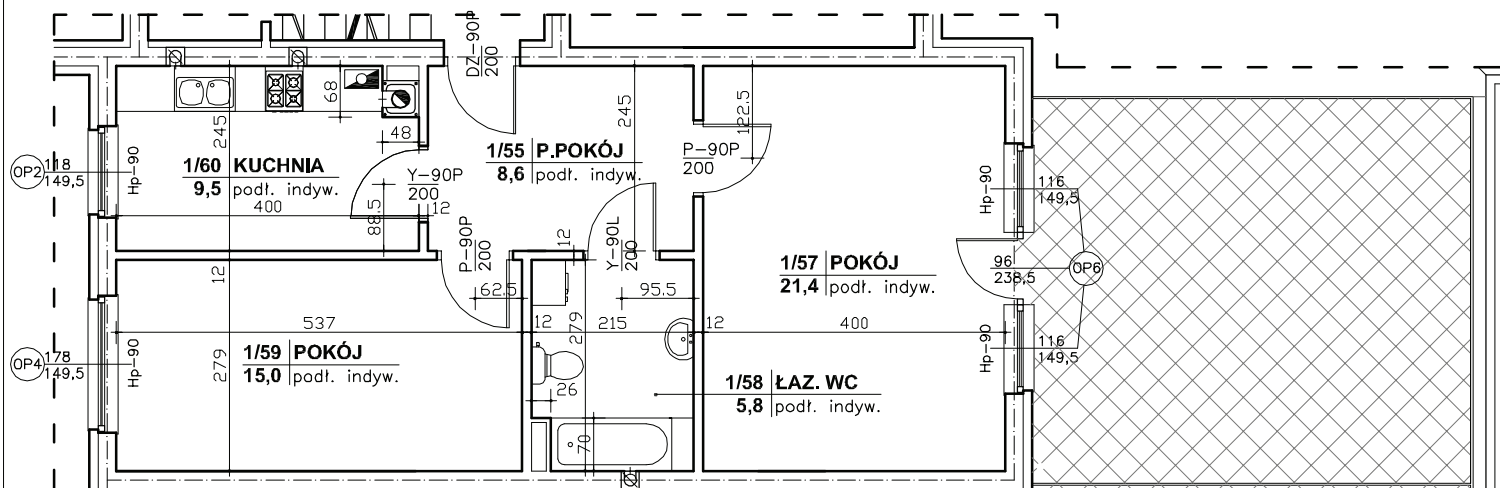

nr pomieszczenia	nazwa pomieszczenia	powierzchnia m ²
1/55	PRZEDPOKÓJ	8,6
1/57	POKÓJ	21,4
1/58	ŁAZ. WC	5,8
1/59	POKÓJ	15,0
1/60	KUCHNIA	9,5
RAZEM		60,3
TARAS		29,4