
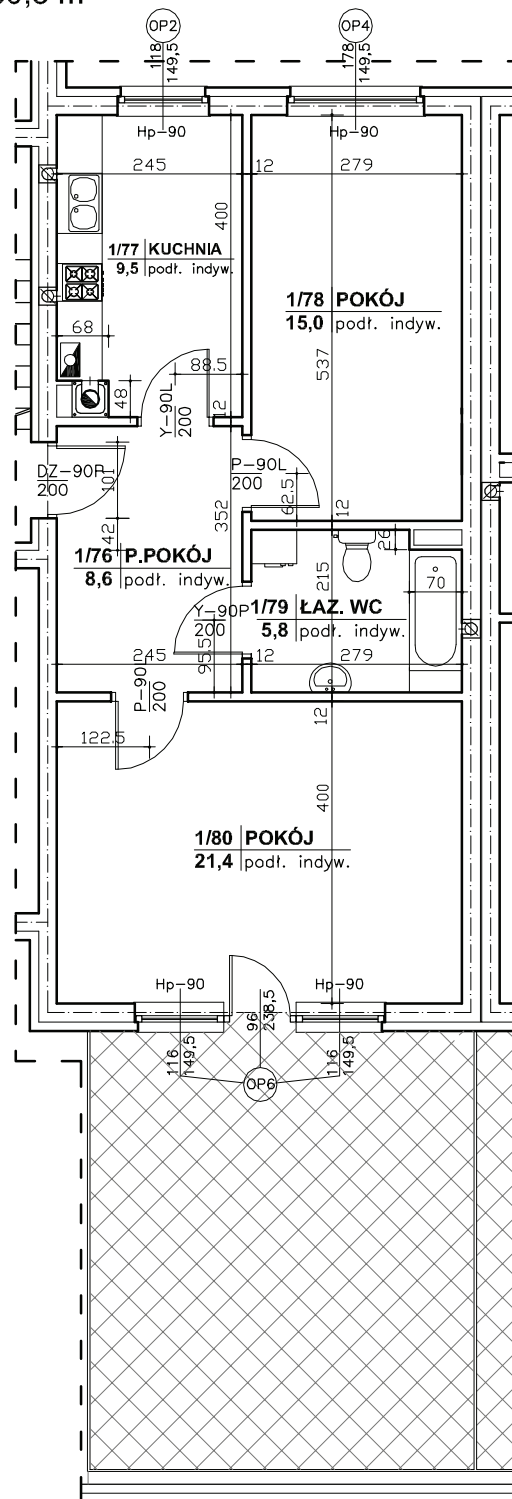


Regionalne Towarzystwo Budownictwa Społecznego Sp. z o.o.  
 59-300 Lubin, ul. Rzeźnicza 1

MIESZKANIE NR 1 (segment F)

PARTER, 2 pok. - 60,3 m<sup>2</sup>

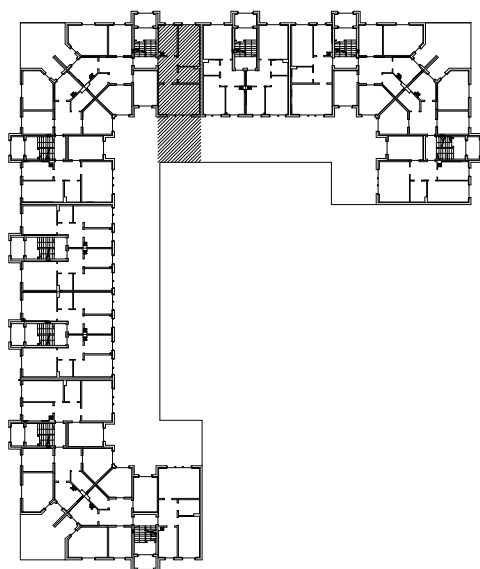

nr pomieszczenia	nazwa pomieszczenia	powierzchnia m <sup>2</sup>
1/76	PRZEDPOKÓJ	8,6
1/77	KUCHNIA	9,5
1/78	POKÓJ	15,0
1/79	ŁAZ. WC	5,8
1/80	POKÓJ	21,4
	RAZEM	60,3
	TARAS	29,5