
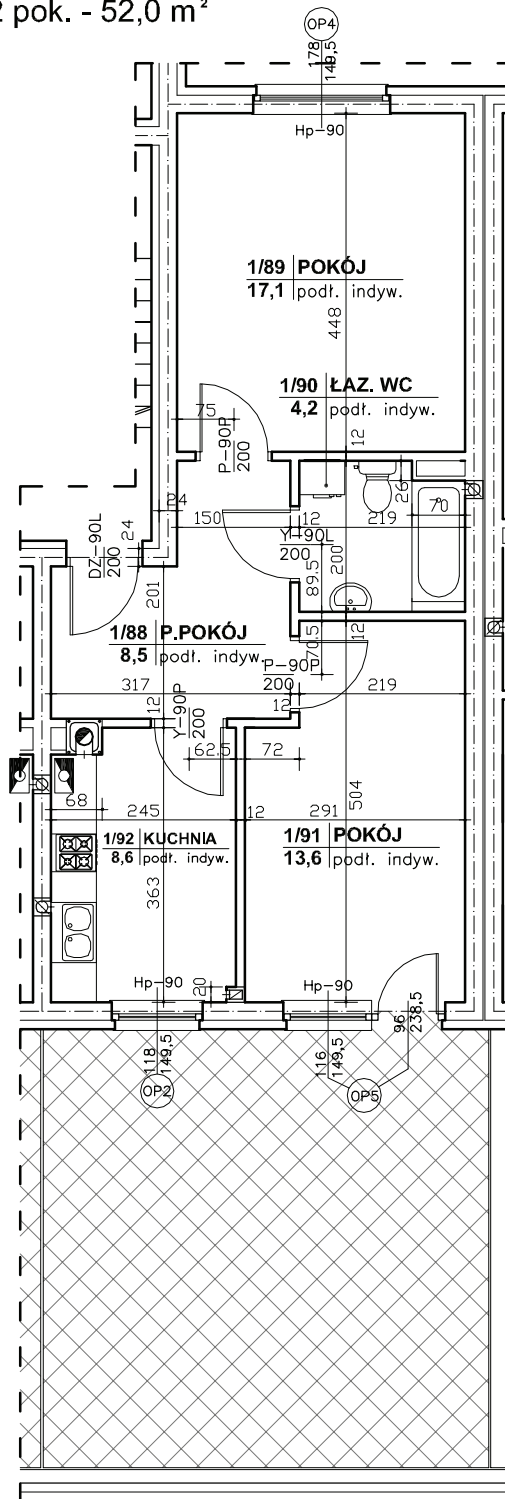


Regionalne Towarzystwo Budownictwa Społecznego Sp. z o.o.  
 59-300 Lubin, ul. Rzeźnicza 1

MIESZKANIE NR 1 (segment G)

PARTER, 2 pok. - 52,0 m<sup>2</sup>

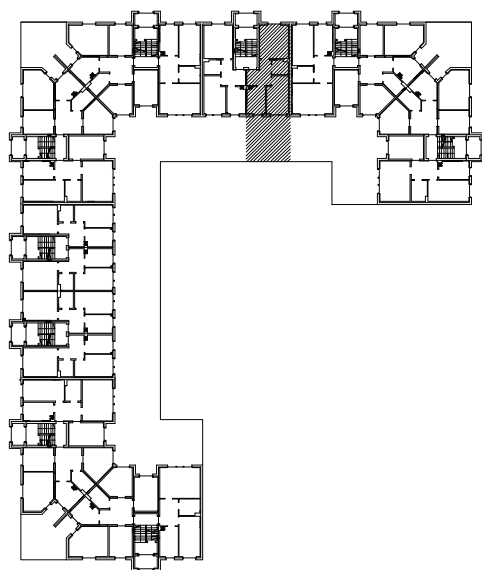

nr pomieszczenia	nazwa pomieszczenia	powierzchnia m <sup>2</sup>
1/88	PRZEDPOKÓJ	8,5
1/89	POKÓJ	17,1
1/90	ŁAZ. WC	4,2
1/91	POKÓJ	13,6
1/92	KUCHNIA	8,6
	RAZEM	52,0
	TARAS	30,0