
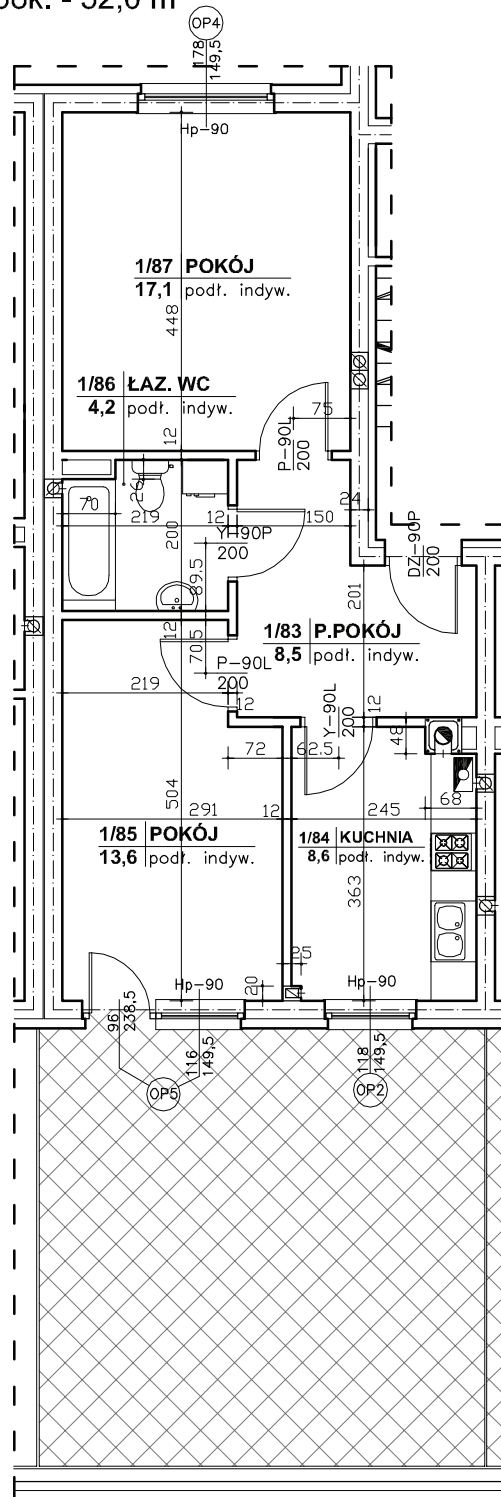


Regionalne Towarzystwo Budownictwa Społecznego Sp. z o.o. 59-300 Lubin, ul. Rzeźnicza 1

MIESZKANIE NR 2 (segment G)

PARTER, 2 pok. - 52,0 m²

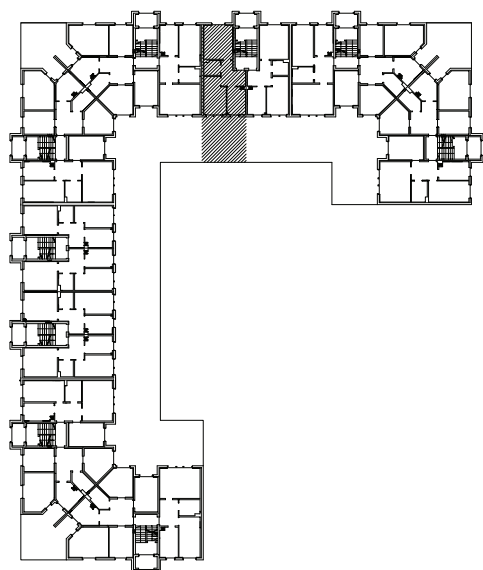

nr pomieszczenia	nazwa pomieszczenia	powierzchnia m ²
1/83	PRZEDPOKÓJ	8,5
1/84	KUCHNIA	8,6
1/85	POKÓJ	13,6
1/86	ŁAZ. WC	4,2
1/87	POKÓJ	17,1
	RAZEM	52,0
	TARAS	34,2