


Regionalne Towarzystwo Budownictwa Społecznego Sp. z o.o.
 59-300 Lubin, ul. Rzeźnicza 1

MIESZKANIE NR 1 (segment H)

PARTER, 4 pok. - 87,8 m²

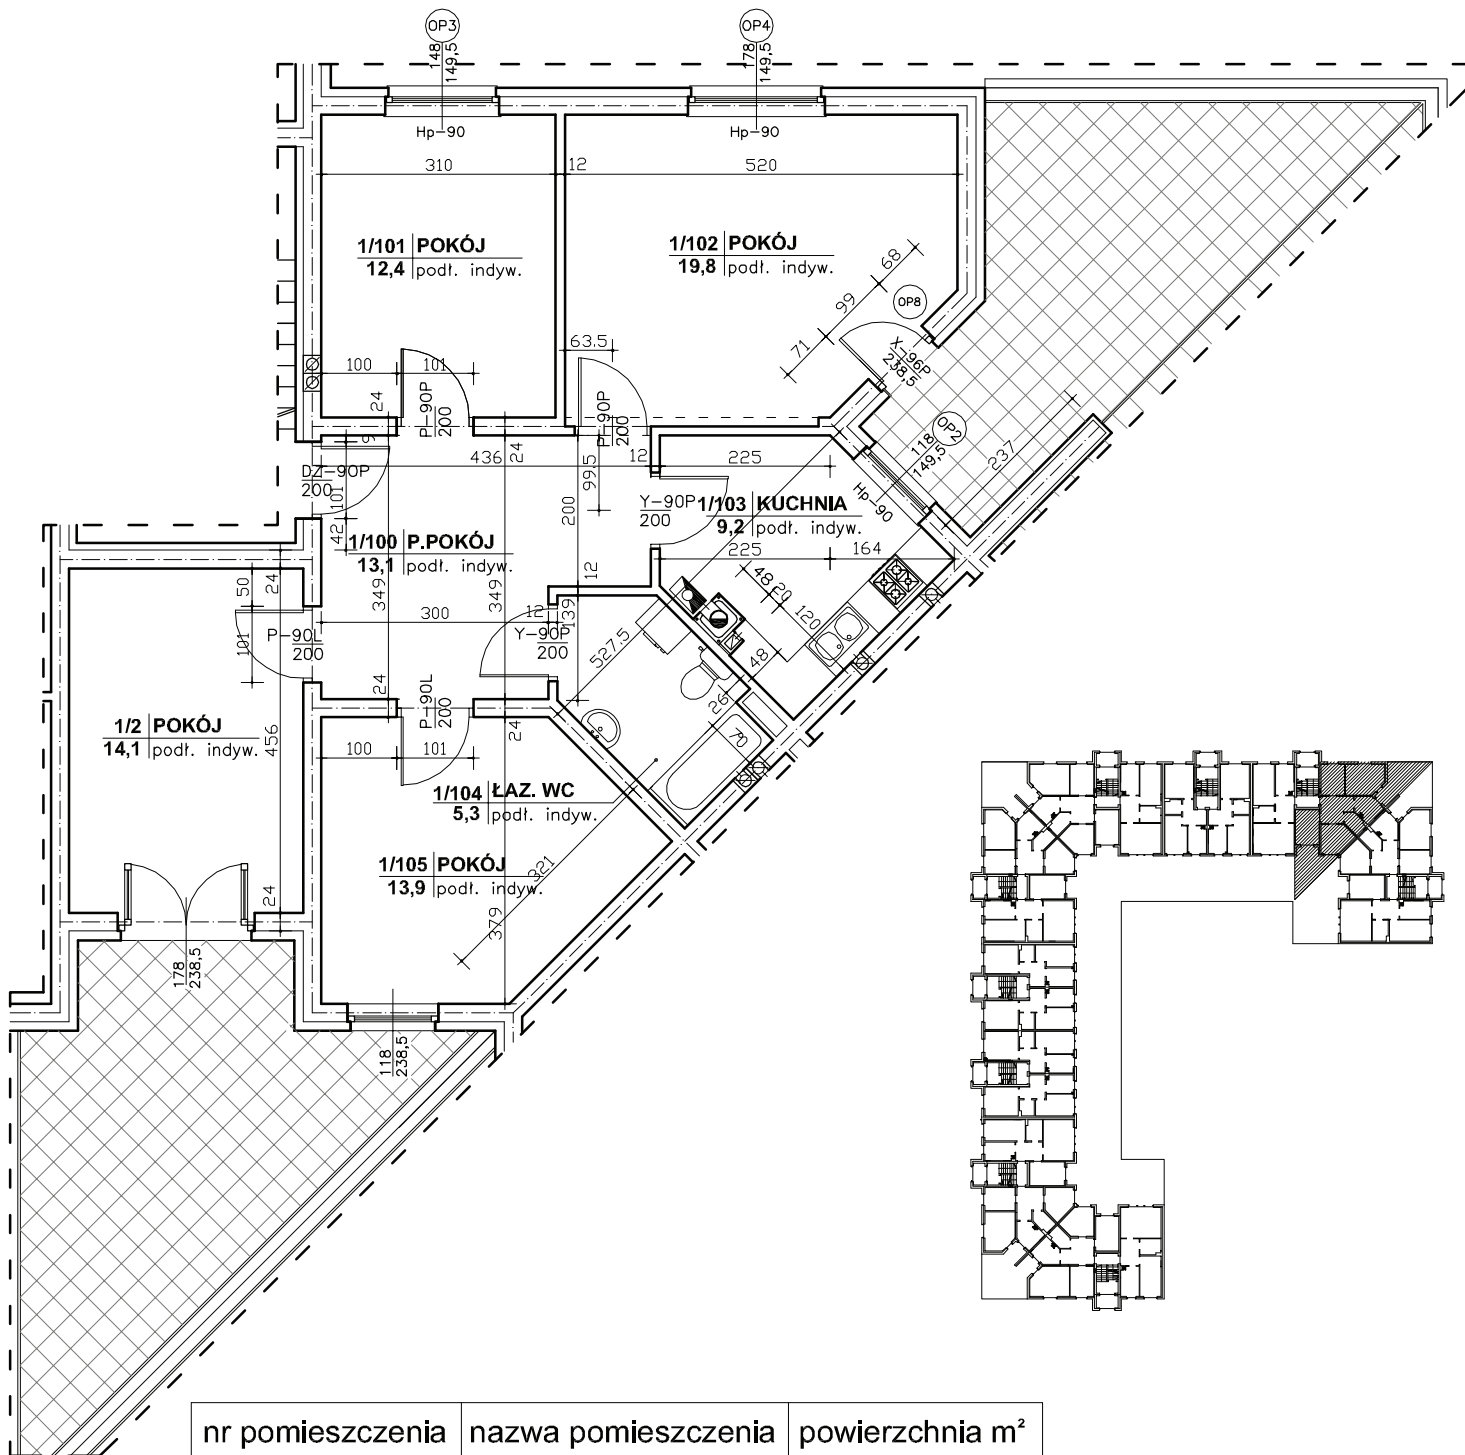

nr pomieszczenia	nazwa pomieszczenia	powierzchnia m ²
1/2	POKÓJ	14,1
1/100	PRZEDPOKÓJ	13,1
1/101	POKÓJ	12,4
1/102	POKÓJ	19,8
1/103	KUCHNIA	9,2
1/104	ŁAZ. WC	5,3
1/105	POKÓJ	13,9
RAZEM		87,8
TARAS		21,5+19