
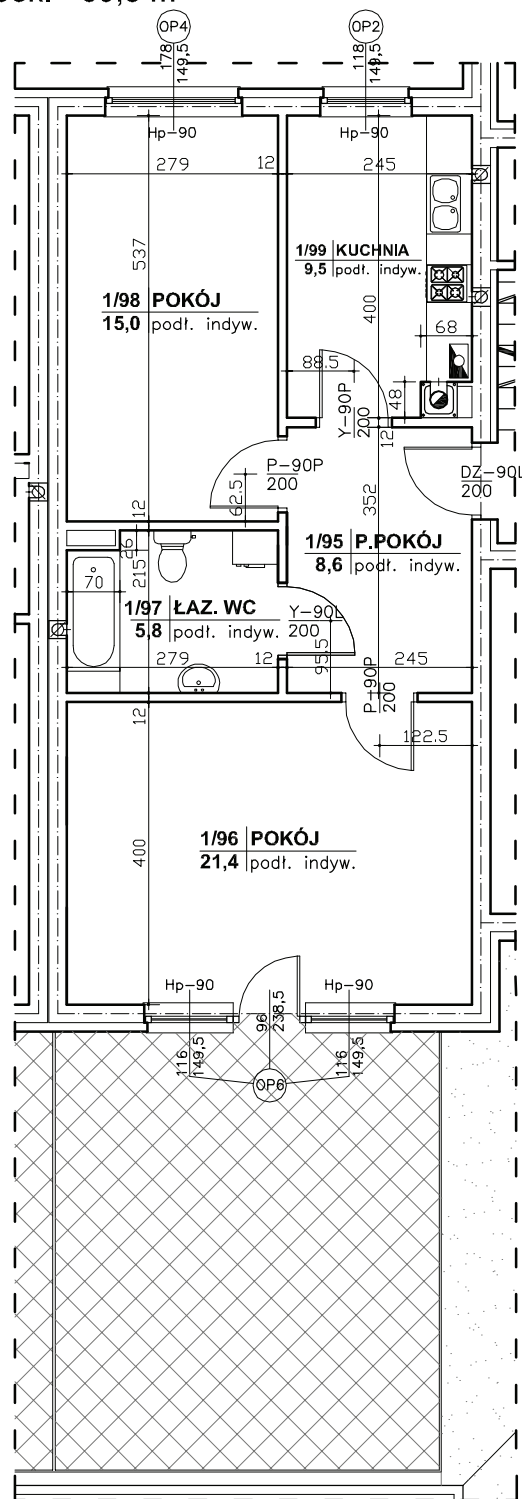


Regionalne Towarzystwo Budownictwa Społecznego Sp. z o.o. 59-300 Lubin, ul. Rzeźnicza 1

MIESZKANIE NR 2 (segment H)

PARTER, 2 pok. - 60,3 m²

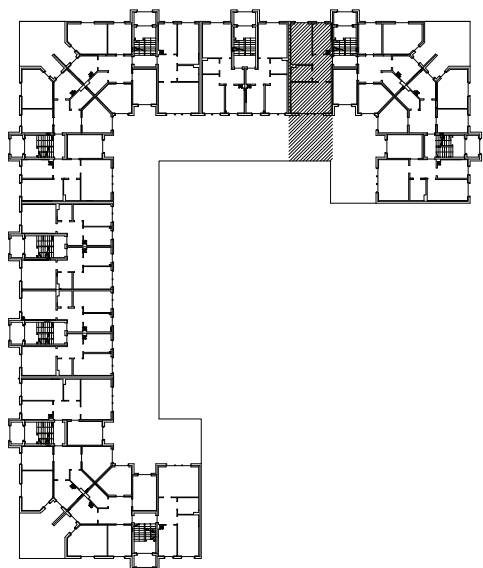

nr pomieszczenia	nazwa pomieszczenia	powierzchnia m ²
1/95	PRZEDPOKÓJ	8,6
1/96	POKÓJ	21,4
1/97	ŁAZ. WC	5,8
1/98	POKÓJ	15,0
1/99	KUCHNIA	9,5
RAZEM		60,3
TARAS		30,0