
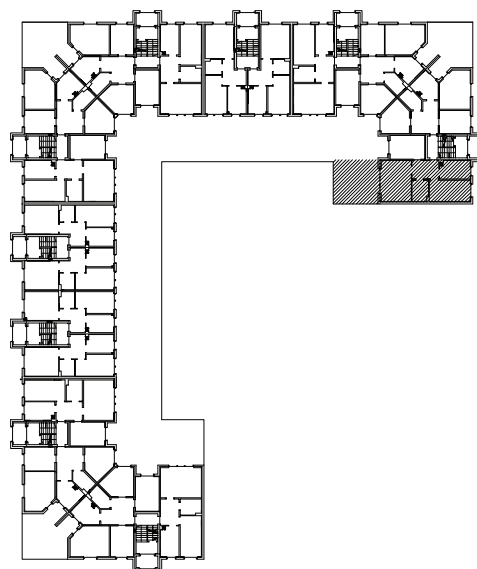


Regionalne Towarzystwo Budownictwa Społecznego Sp. z o.o.
59-300 Lubin, ul. Rzeźnicza 1

MIESZKANIE NR 1 (segment I)

PARTER, 2 pok. - 60,3 m²

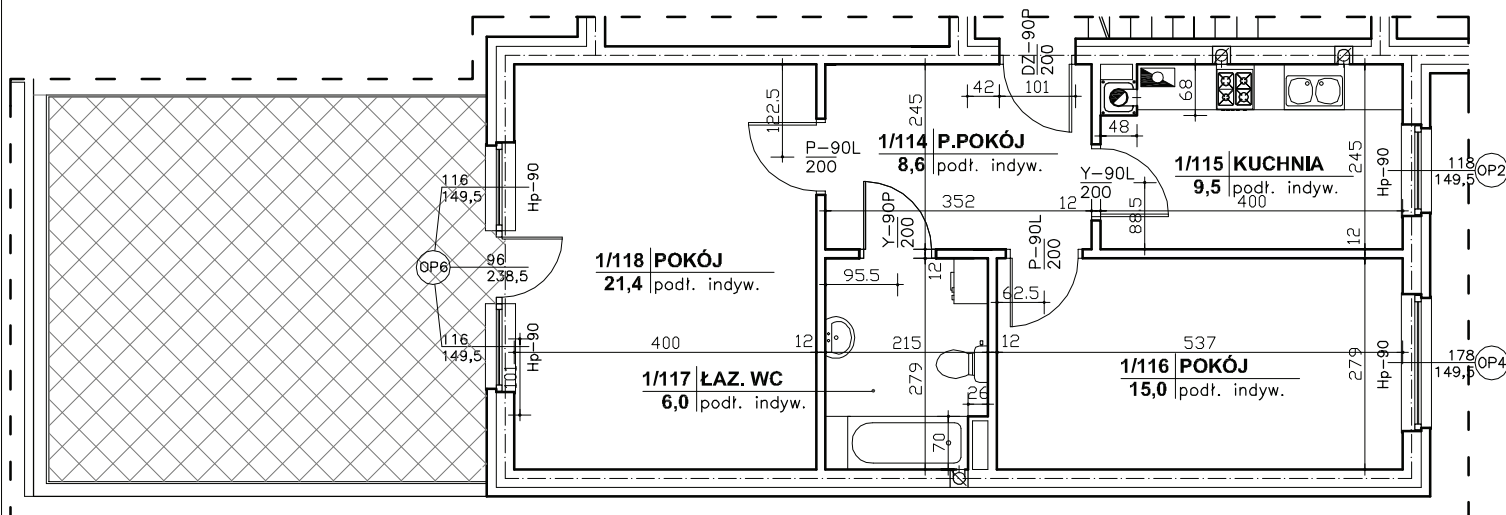

nr pomieszczenia	nazwa pomieszczenia	powierzchnia m ²
1/114	PRZEDPOKÓJ	8,6
1/115	KUCHNIA	9,5
1/116	POKÓJ	15,0
1/117	ŁAZ. WC	6,0
1/118	POKÓJ	21,4
RAZEM		60,3
TARAS		30,0